



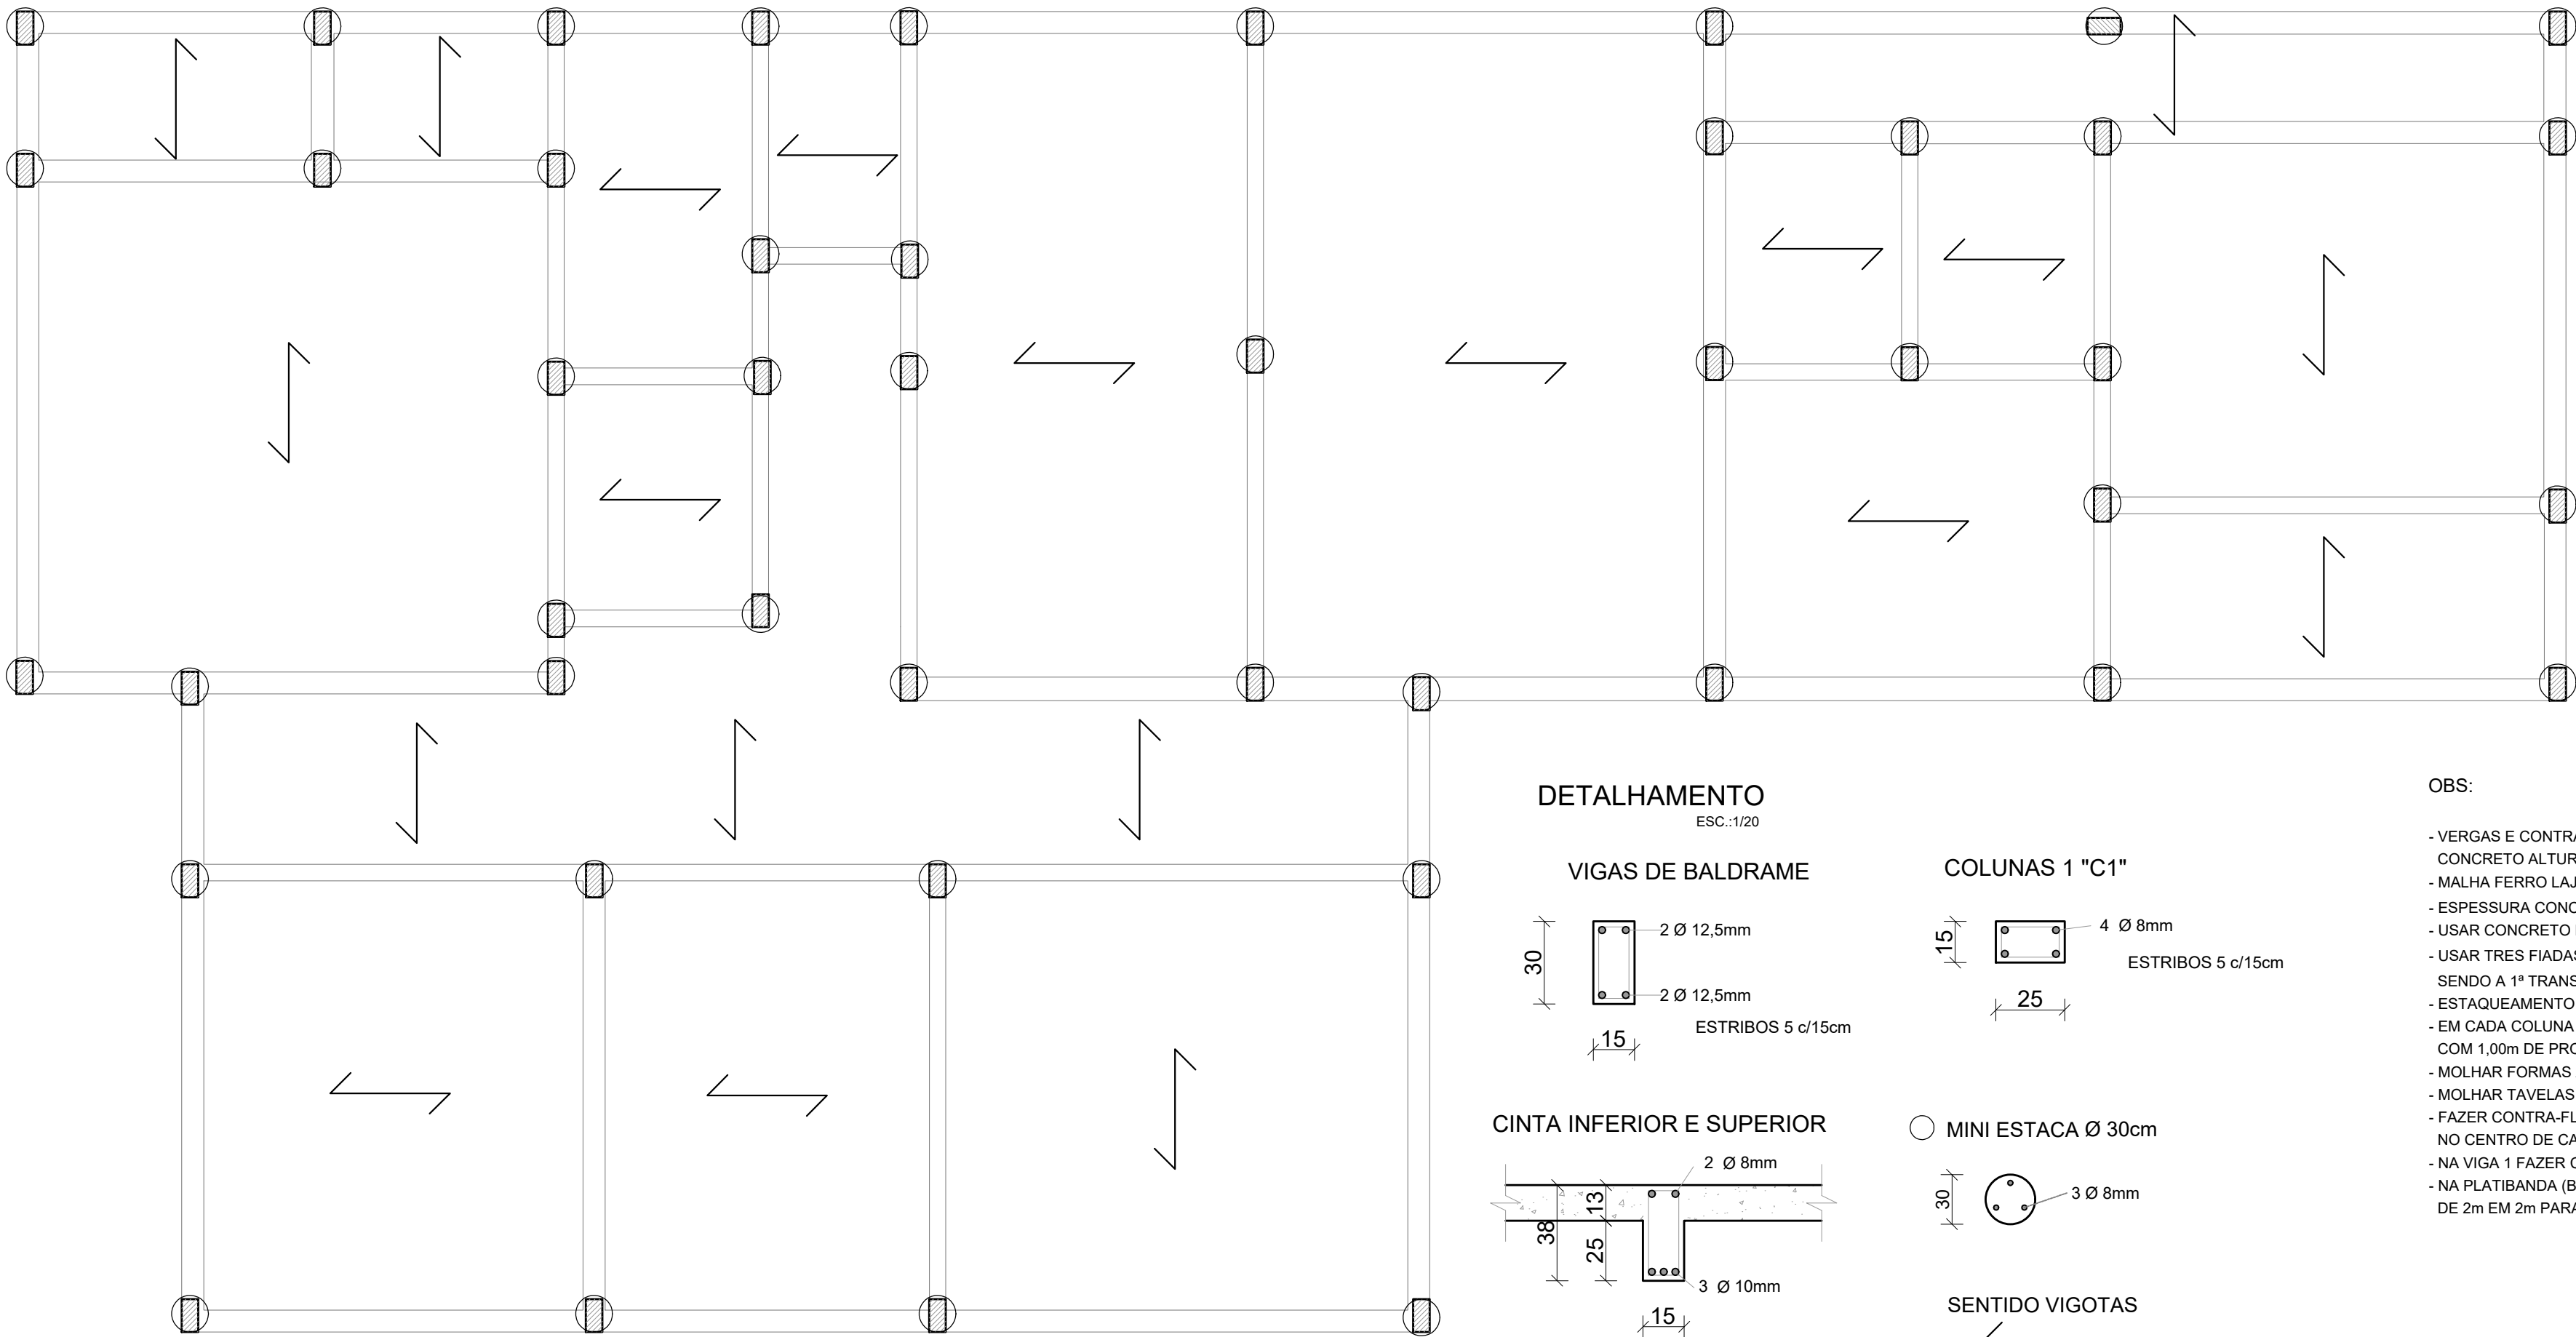


DETALHAMENTO
ESC.:1/20


VIGAS DE BALDRAME

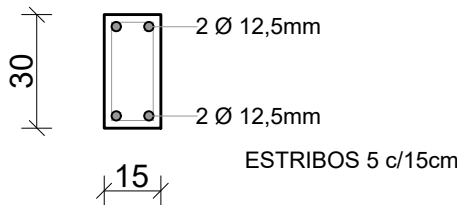


COLONAS 1 "C1"

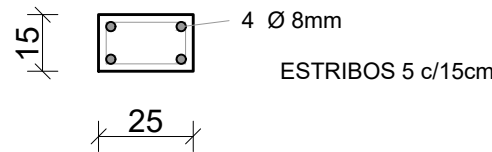


CINTA INFERIOR E SUPERIOR

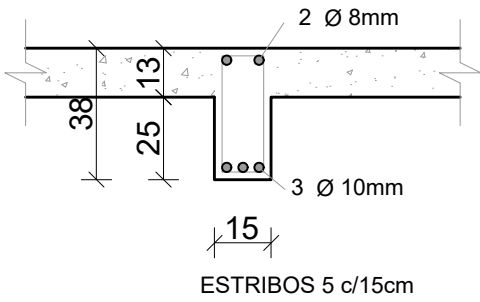


MINI ESTACA Ø 30cm

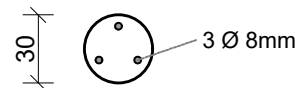

SENTIDO VIGOTAS

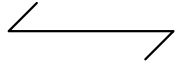

BLOCO FUNDAÇÃO

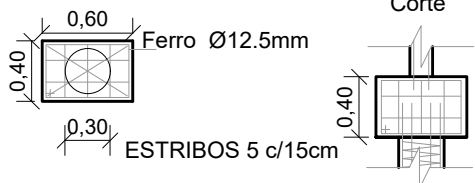

OBS:

- VERGAS E CONTRAVERGAS: USAR TRELIÇAS E CONCRETO ALTURA DE UM TIJOLO
- MALHA FERRO LAJE: Ø4.2 c/15, NOS DOIS SENTIDOS
- ESPESSURA CONCRETO SOBRE VIGOTAS MÍNIMO 5,0cm
- USAR CONCRETO FCK = 250 Kgf/cm²
- USAR TRES FIADAS DE BLOCOS NO PERÍMETRO DA OBRA SENDO A 1ª TRANSVERSAL À VALA
- ESTAQUEAMENTO CONFORME PROJETO DO ENGENHEIRO EXECUTOR
- EM CADA COLUNA FAZER MINE-ESTACA DE Ø 30cm COM 1,00m DE PROFUNDIDADE
- MOLHAR FORMAS ANTES DO LANÇAMENTO DO CONCRETO
- MOLHAR TAVELAS E VIGOTAS ANTES DO LANÇAMENTO DO CONCRETO
- FAZER CONTRA-FLECHA DE 1,5cm NAS VIGOTAS NO CENTRO DE CADA COMPARTIMENTO, COM MEDIDA ACIMA DE 3m.
- NA VIGA 1 FAZER CONTRA-FLECHA DE 2cm.
- NA PLATIBANDA (BEIRAL) DEIXAR ESPERAS DE TRELIÇAS DE 2m EM 2m PARA AMARRAR CINTA SUPERIOR.

PREFEITURA MUNICIPAL DE TRAMANDAÍ
SECRETARIA MUNICIPAL DE OBRAS - DEPARTAMENTO DE ENGENHARIA



Projeto:	CRAS Parque dos Presidentes	Data:	Abril/2026
Endereço da obra:	RUA GAL. JOÃO BATISTA DE FIGUEIREDO - Parque Dos Presidentes -TRAMANDAÍ/RS	Escala:	Indicada
Proprietário:	Município de Tramandaí	Desenho CAD:	Filipe Euzebio
Responsável Técnico:	Eng. Marcio Roberto Maciel - CREA RS 236197 e Arquiteta e Urbanista Jaqueline Ferreira - CAU A152414-3	Área Total:	202,63m²
Assunto:	ESTRUTURAL	Prancha:	01/01
Prefeitura Municipal de Tramandaí - Avenida da Igreja, nº 346 - Centro - CNPJ: 88771001000180 - Fone: (51) 3684-9000 - CEP: 95.590-000			