


PLANTA BAIXA PLUVIAL
ESC: 1/700

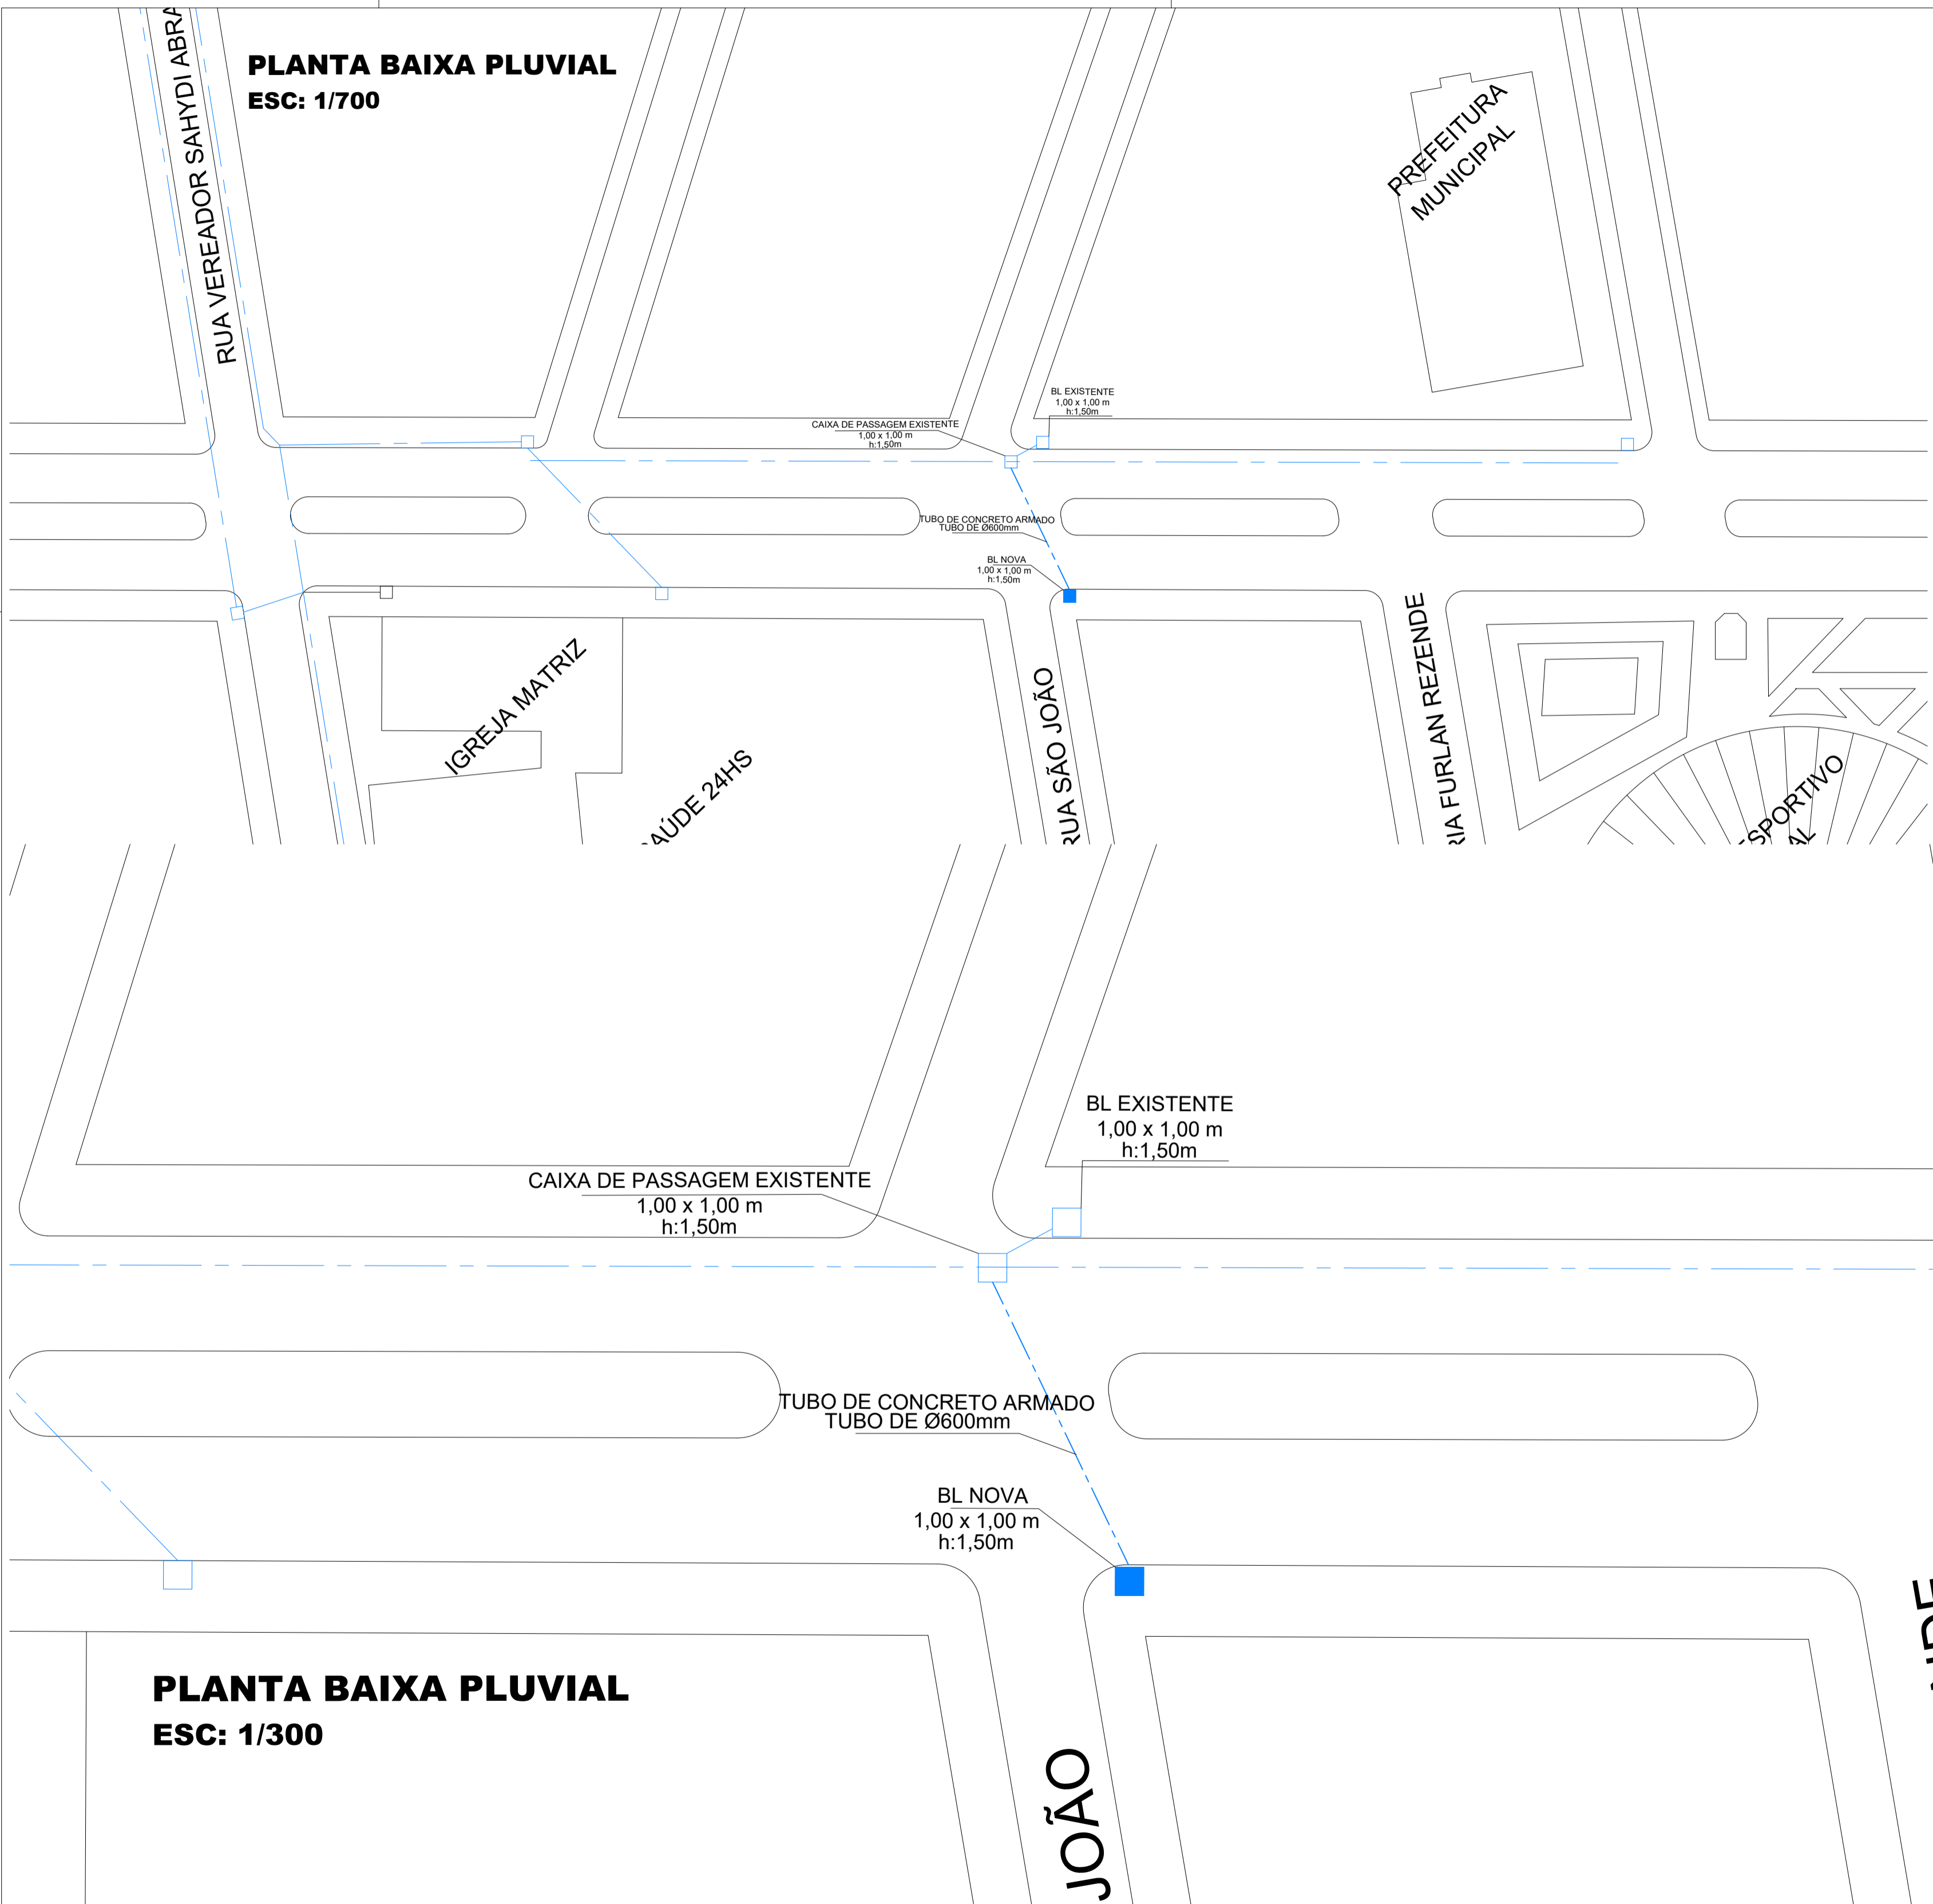

PLANTA BAIXA PLUVIAL
ESC: 1/300

PREFEITURA MUNICIPAL DE TRAMANDAÍ
SECRETARIA MUNICIPAL DE PLANEJAMENTO

Projeto: Adequação de Vias, no perímetro urbano do Município de Tramandaí

Endereço da obra: Av. da Igreja, esquina Av. Emancipação; Av. da Igreja com esquina da Rua São João - Tramandaí/RS

Proprietário: Município de Tramandaí

Responsável Técnico: Jaqueline Ferreira - Arquiteta e Urbanista CAU A152414-3

Assunto: Planta baixa pluvial

Data: Janeiro/2025

Escala: Indicada

Desenho CAD: ANA LUISA RIBAS

Área Total: 436,64m²

Prancha: 03/05

Prefeitura Municipal de Tramandaí, Avenida da Igreja, nº 348 - Centro - CNPJ: 88771001000180 - Fone: [51] 3684-9000 - CEP: 95.590-000