

PREFEITURA MUNICIPAL DE TRAMANDAÍ
 SECRETARIA MUNICIPAL DE OBRAS - DEPARTAMENTO DE ENGENHARIA

Projeto: PROJETO UBS PORTE II

Endereço do obra: SETOR 114, QUADRA 20 - LOTE 01 - ZONA NOVA EXTENSÃO SUL - TRAMANDAÍ - RS

Proprietário: Município de Tramandaí

Responsável Técnico: Engenheiro Civil Milton R. Pedreira Bitencourt - CREAR Nº 158788

Assunto: DETALHE DE ESQUADRIAS

Junho/2024


INDICADAS

M. Oliveira

402,17 m²

04/04

Prefeitura Municipal de Tramandaí, Avenida da Igreja, nº 346 - Centro - CNPJ: 88771001000180 - Fone: [51] 3684-9000 - CEP: 95.590-000

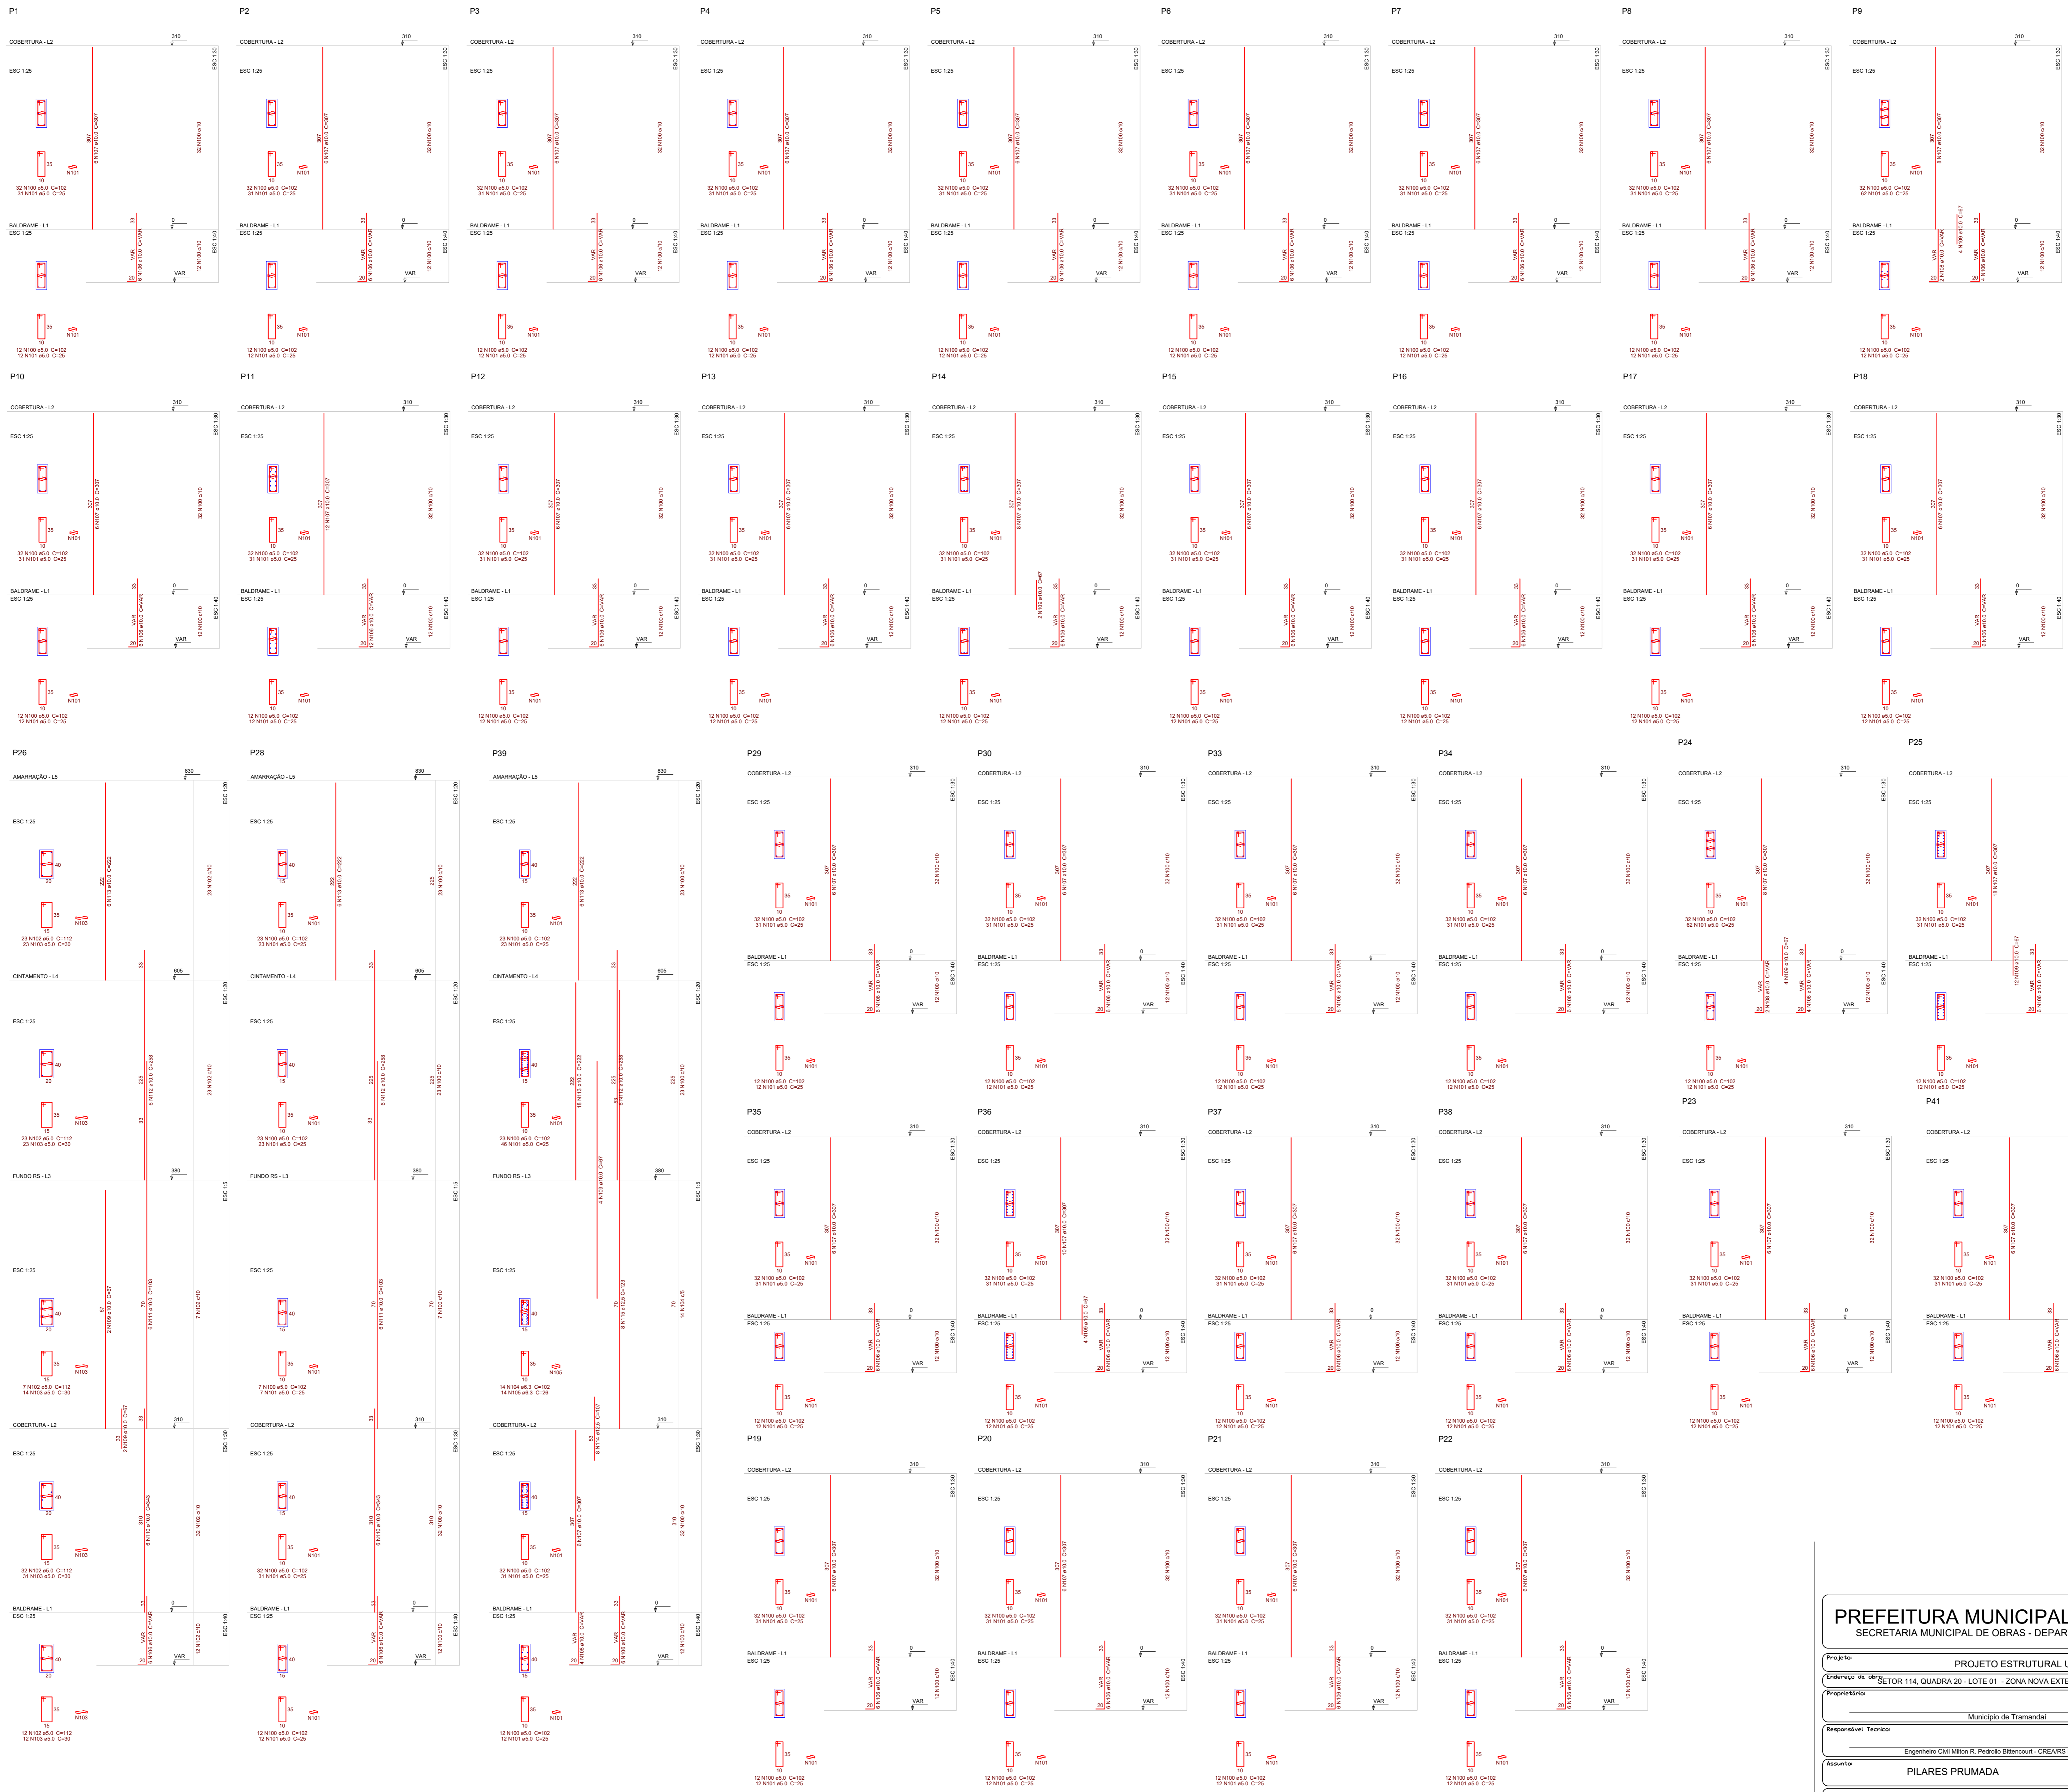

PREFEITURA MUNICIPAL DE TRAMANDAÍ SECRETARIA MUNICIPAL DE OBRAS - DEPARTAMENTO DE ENGENHARIA	
Projeto:	PROJETO ESTRUTURAL UBS PORTE II
Endereço do Obra:	SETOR 114, QUADRA 20 - LOTE 01 - ZONA NOVA EXTENSÃO SUL - TRAMANDAÍ - RS
Proprietário:	Município de Tramandaí
Responsável Técnico:	Engenheiro Civil Milton R. Pedrolo Bittencourt - CREARS Nº 158788
Assunto:	PILARES PRUMADA
Data: JUNHO/2024 Escala: INDICADAS Arquivo: M Oliveira Folha: 402 de 170 Projeto: 04/06	